


供給計画図・主要導管図

埼玉ガス株式会社

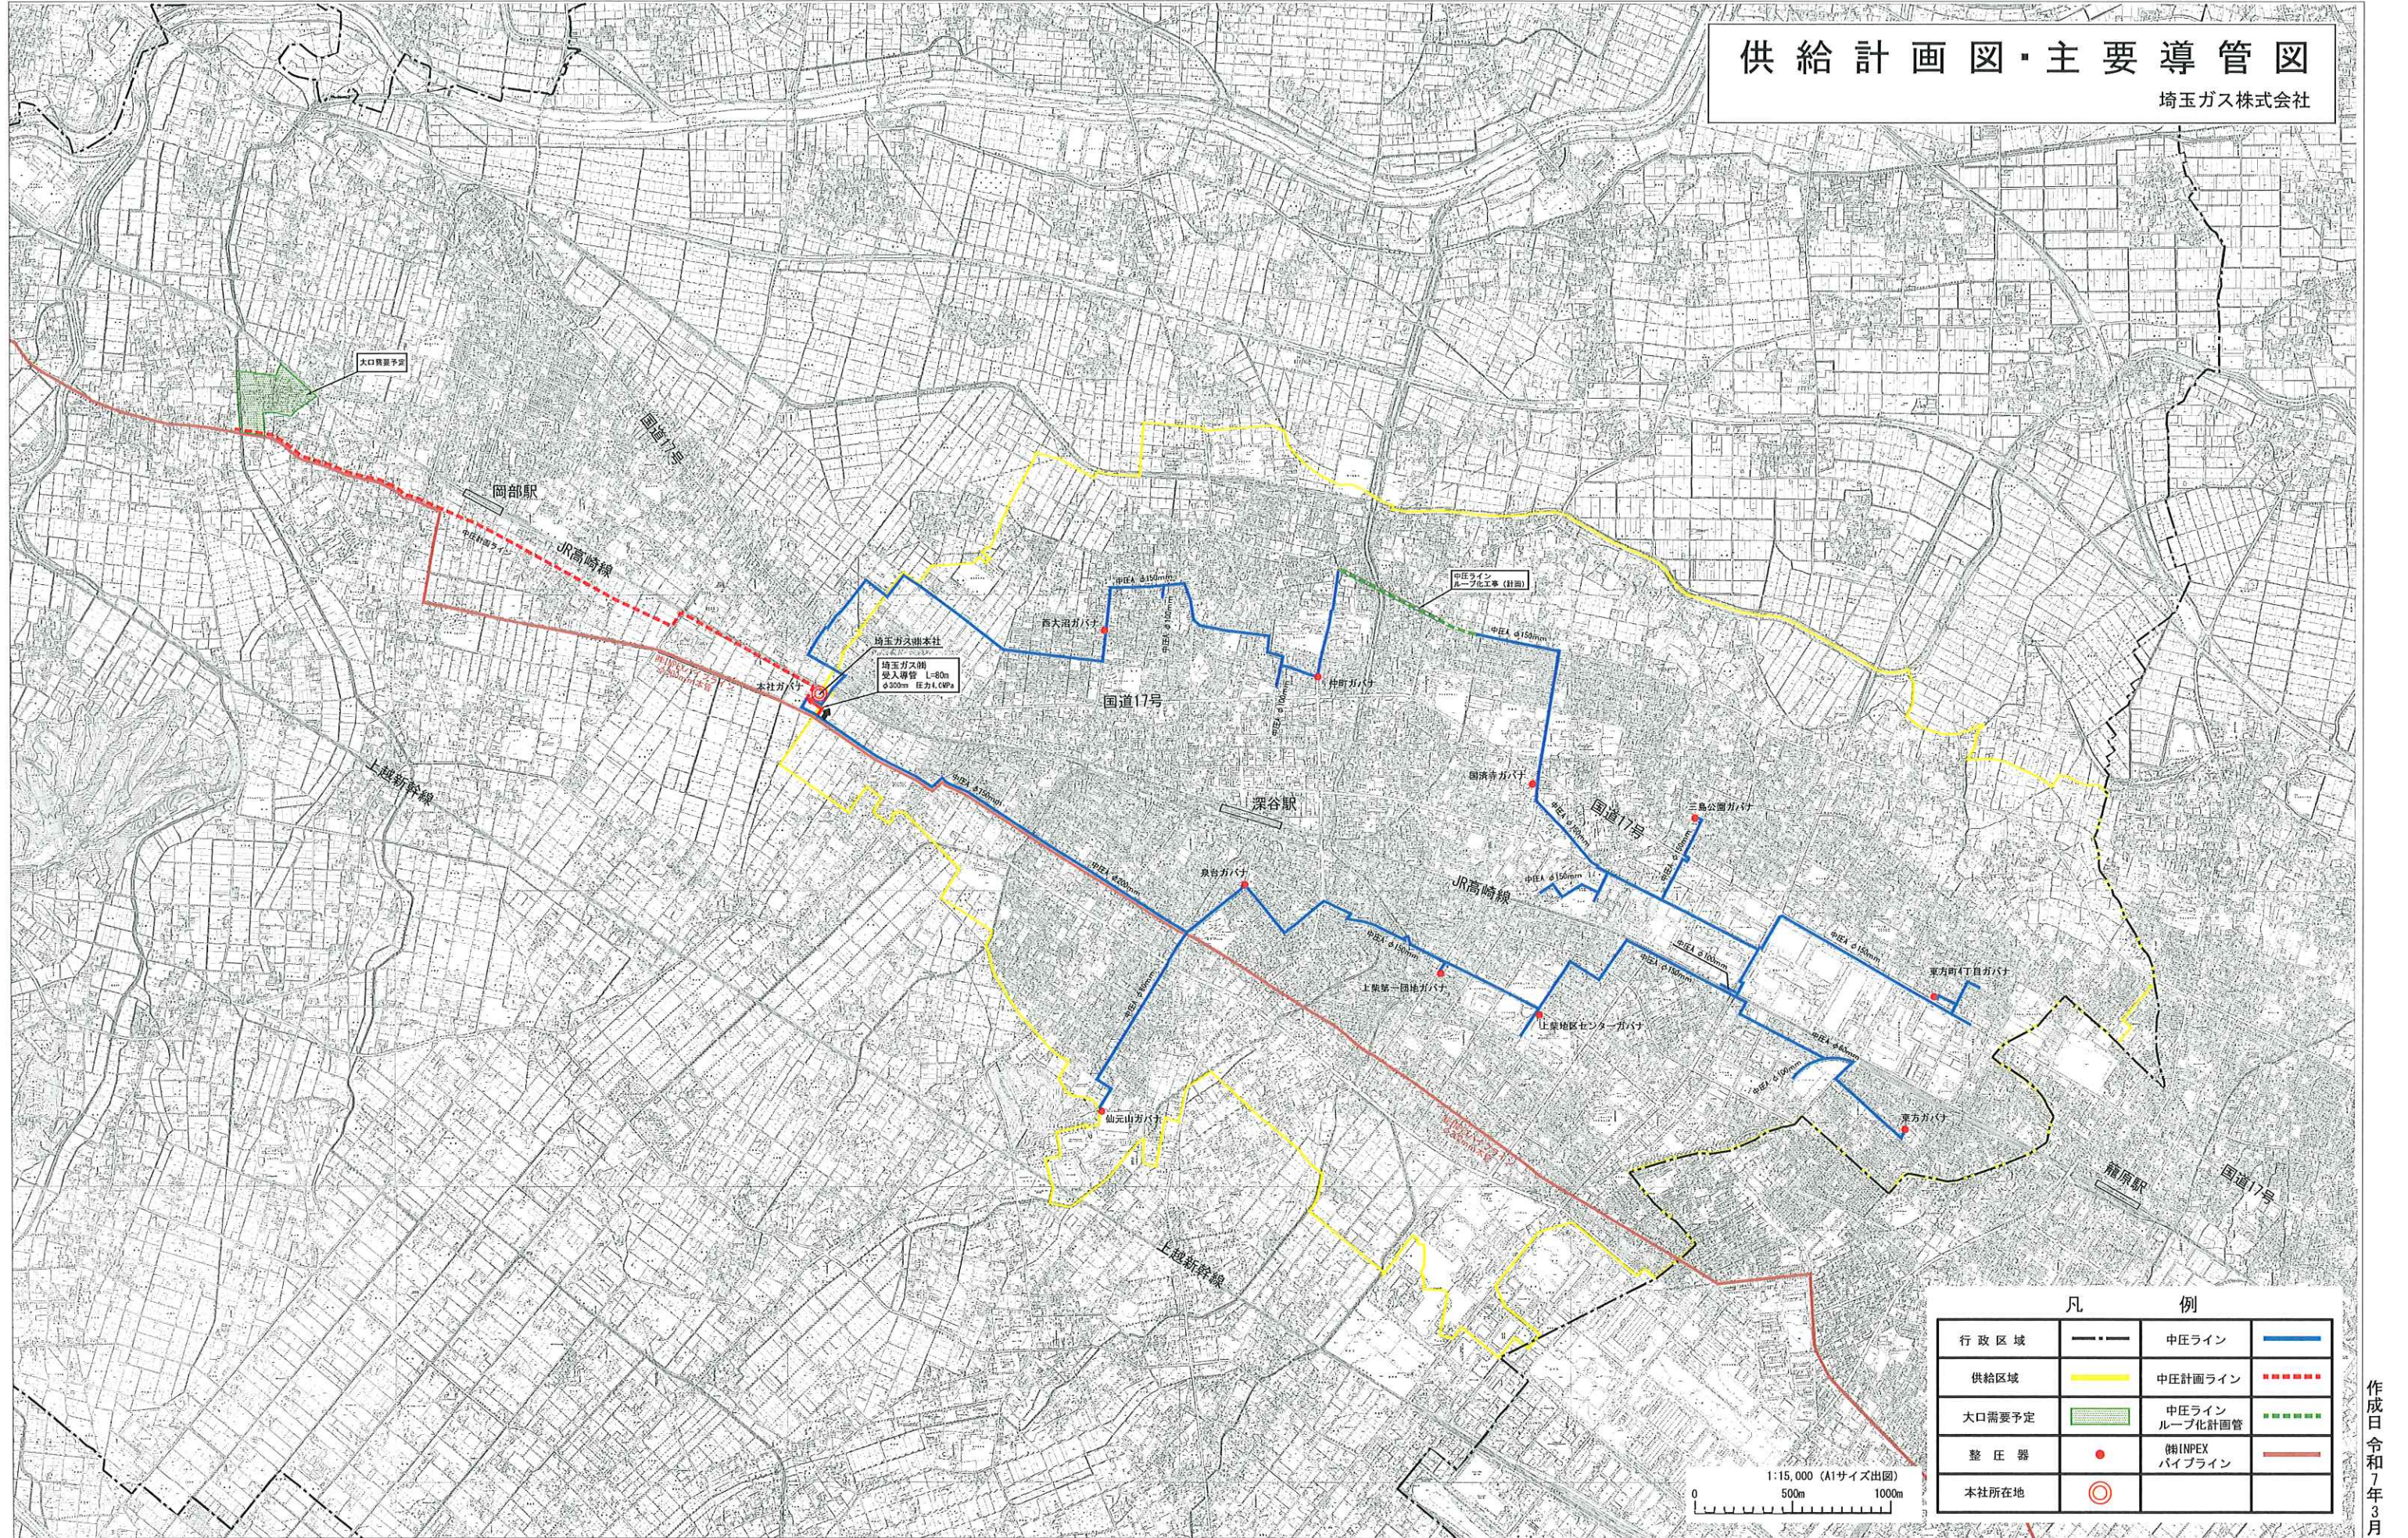

凡 例			
行政区域	---	中圧ライン	—
供給区域	—	中圧計画ライン	- - -
大口需要予定	■	中圧ライン ループ化計画管	- · - · -
整 圧 器	●	供INPEX パイプライン	—
本社所在地	◎		